SAWARAPIA 福岡県立ももち文化センター

大ホール舞台断面図（A3：1/100、A4:1/200）
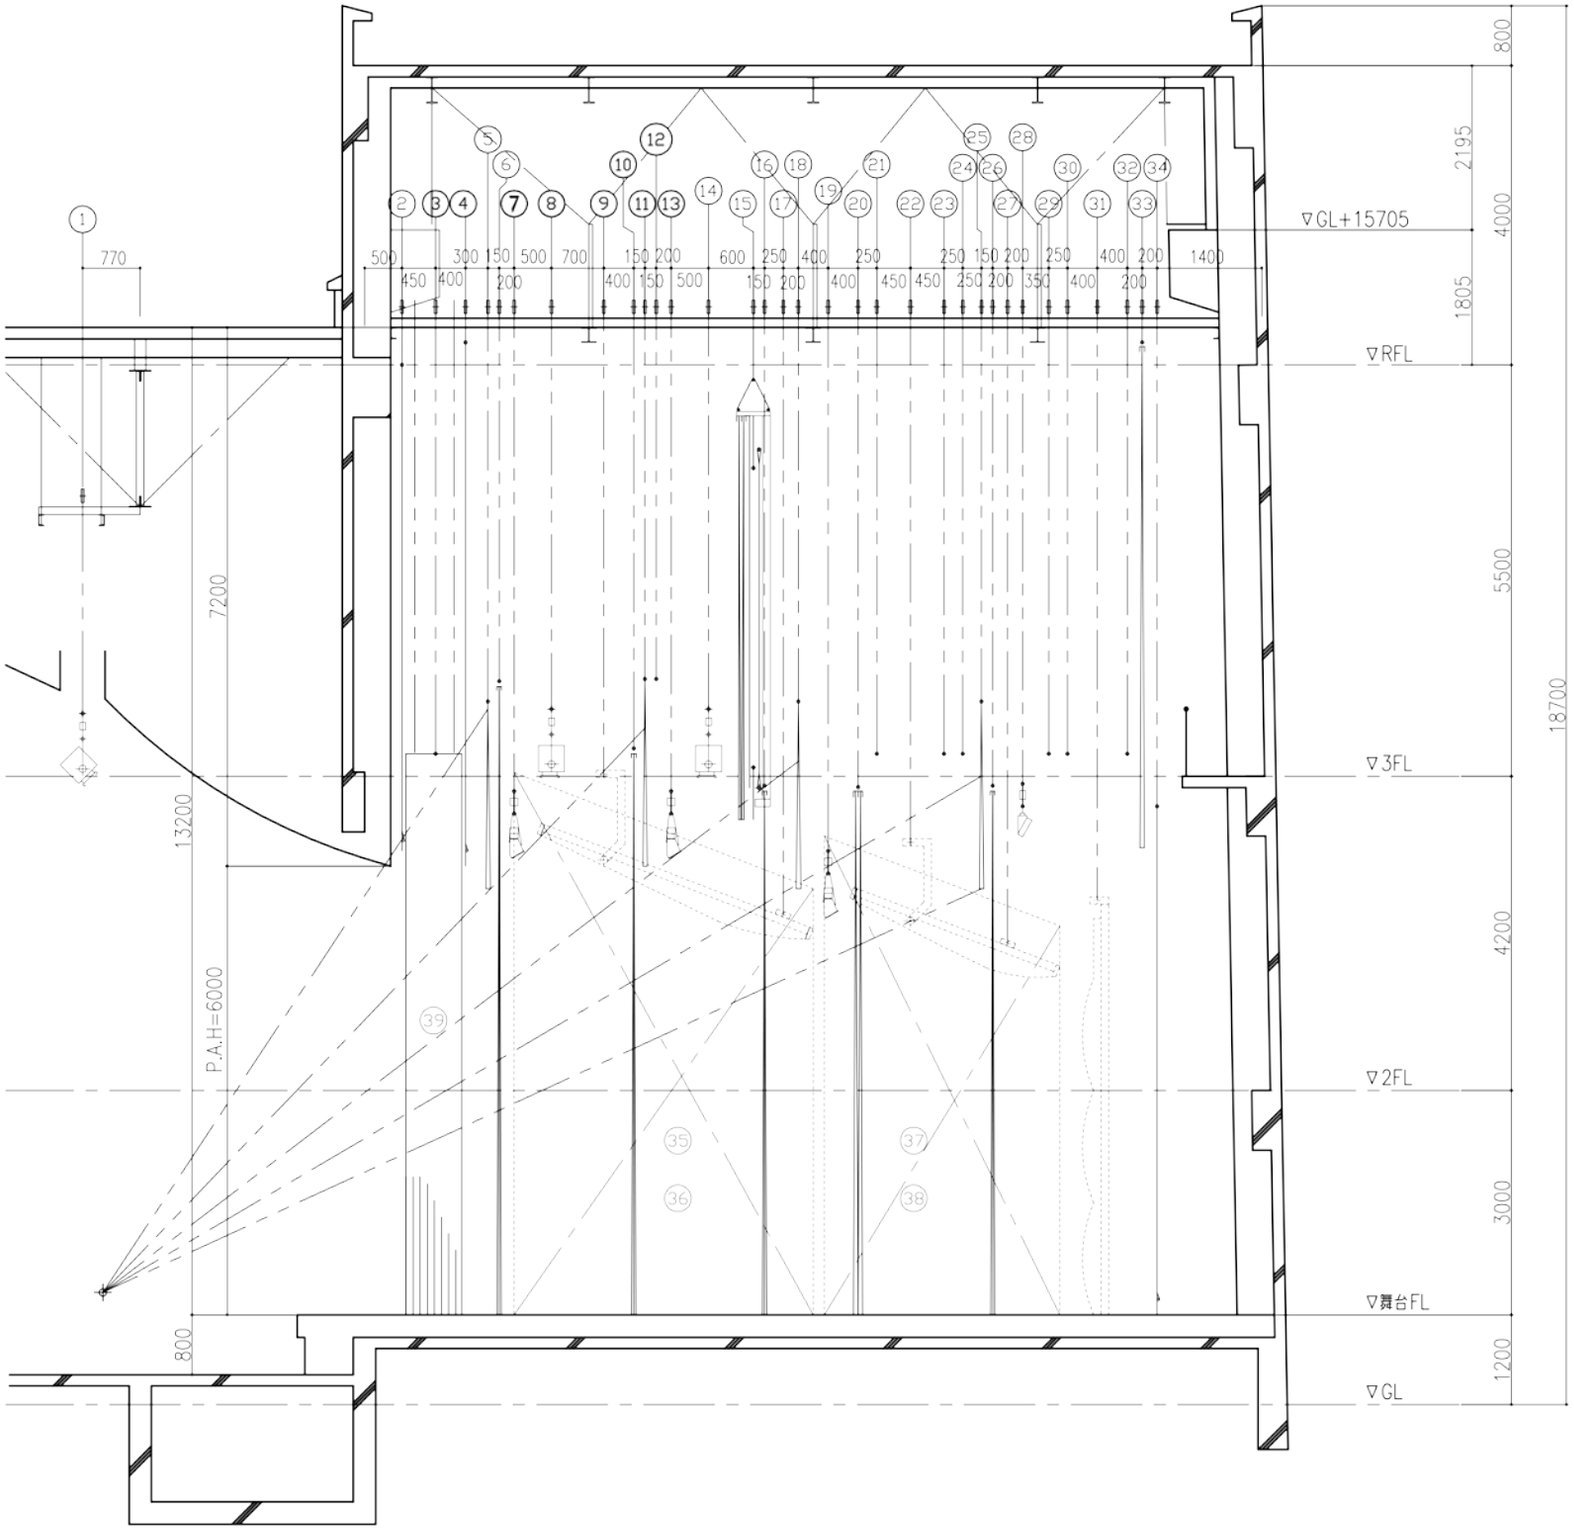
NO	名　　称
1	客席照明バトン
2	どん帳
3	第０吊物バトン（１５０Kg）
4	暗転幕（１カスミ）
5	第１吊物バトン（１５０Kg）
6	第１袖幕
7	第１ボーダーライト
8	第１サスペンションライト
9	第１天反(昇降)
10	第２袖幕
11	第２カスミ
12	第２吊物バトン（１５０Kg）
13	第２ボーダーライト
14	第３サスペンションライト
15	スクリーン
16	第３袖幕
17	第１天反（傾斜）
18	第３カスミ
19	第３ボーダーライト
20	中割幕
21	第３吊物バトン（２４０Kg）
22	第２天反(昇降)
23	第４吊物バトン（２７０Kg）
24	第５吊物バトン（２４０Kg）
25	第４カスミ
26	第４袖幕
27	３サス※第２天反（傾斜）兼用
28	アッパーホリゾントライト
29	第６吊物バトン（２４０Kg）
30	第７吊物バトン（２４０Kg）
31	正面反射板
32	第８吊物バトン（２４０Kg）
33	大黒幕
34	ホリゾント幕
35	第1側面反射板（上手）
36	第1側面反射板（下手）
37	第2側面反射板（上手）
38	第2側面反射板（下手）
39	東西幕